

REGIONE AUTONOMA FRIULI VENEZIA GIULIA

**PIANO TERRITORIALE
INFRAREGIONALE
COSEF**

ART. 14 L.R. 23 FEBBRAIO 2007, N.5

AMBITO DELLA Z.I.U. Udine - Pavia di Udine - Pozzuolo del Friuli	tavola 11
VARIANTE N.8 Viabilità e sezioni stradali <i>Variante approvata con Decreto del Presidente della Regione n.0157/Pres. del 19 settembre 2023</i>	data dicembre 2023

UFFICIO PIANIFICAZIONE E ASSETTO DEL TERRITORIO

Progettista:

dott. arch. Bruna Flora

Collaboratore:







dott. pian. Daniele Orzan

Comune di Udine


Comune di Pradamano

Comune di Pozzuolo del Friuli

Comune di Pavia di Udine

-  Limite P.T.I.
-  Limiti amministrativi comunali
-  Aree produttive
-  Viabilità Z.I.U.
-  Viabilità di completamento/adeguamento e di nuova realizzazione
-  Sezioni tipo


Planimetria viabilità e sezioni stradali - scala 1:10.000

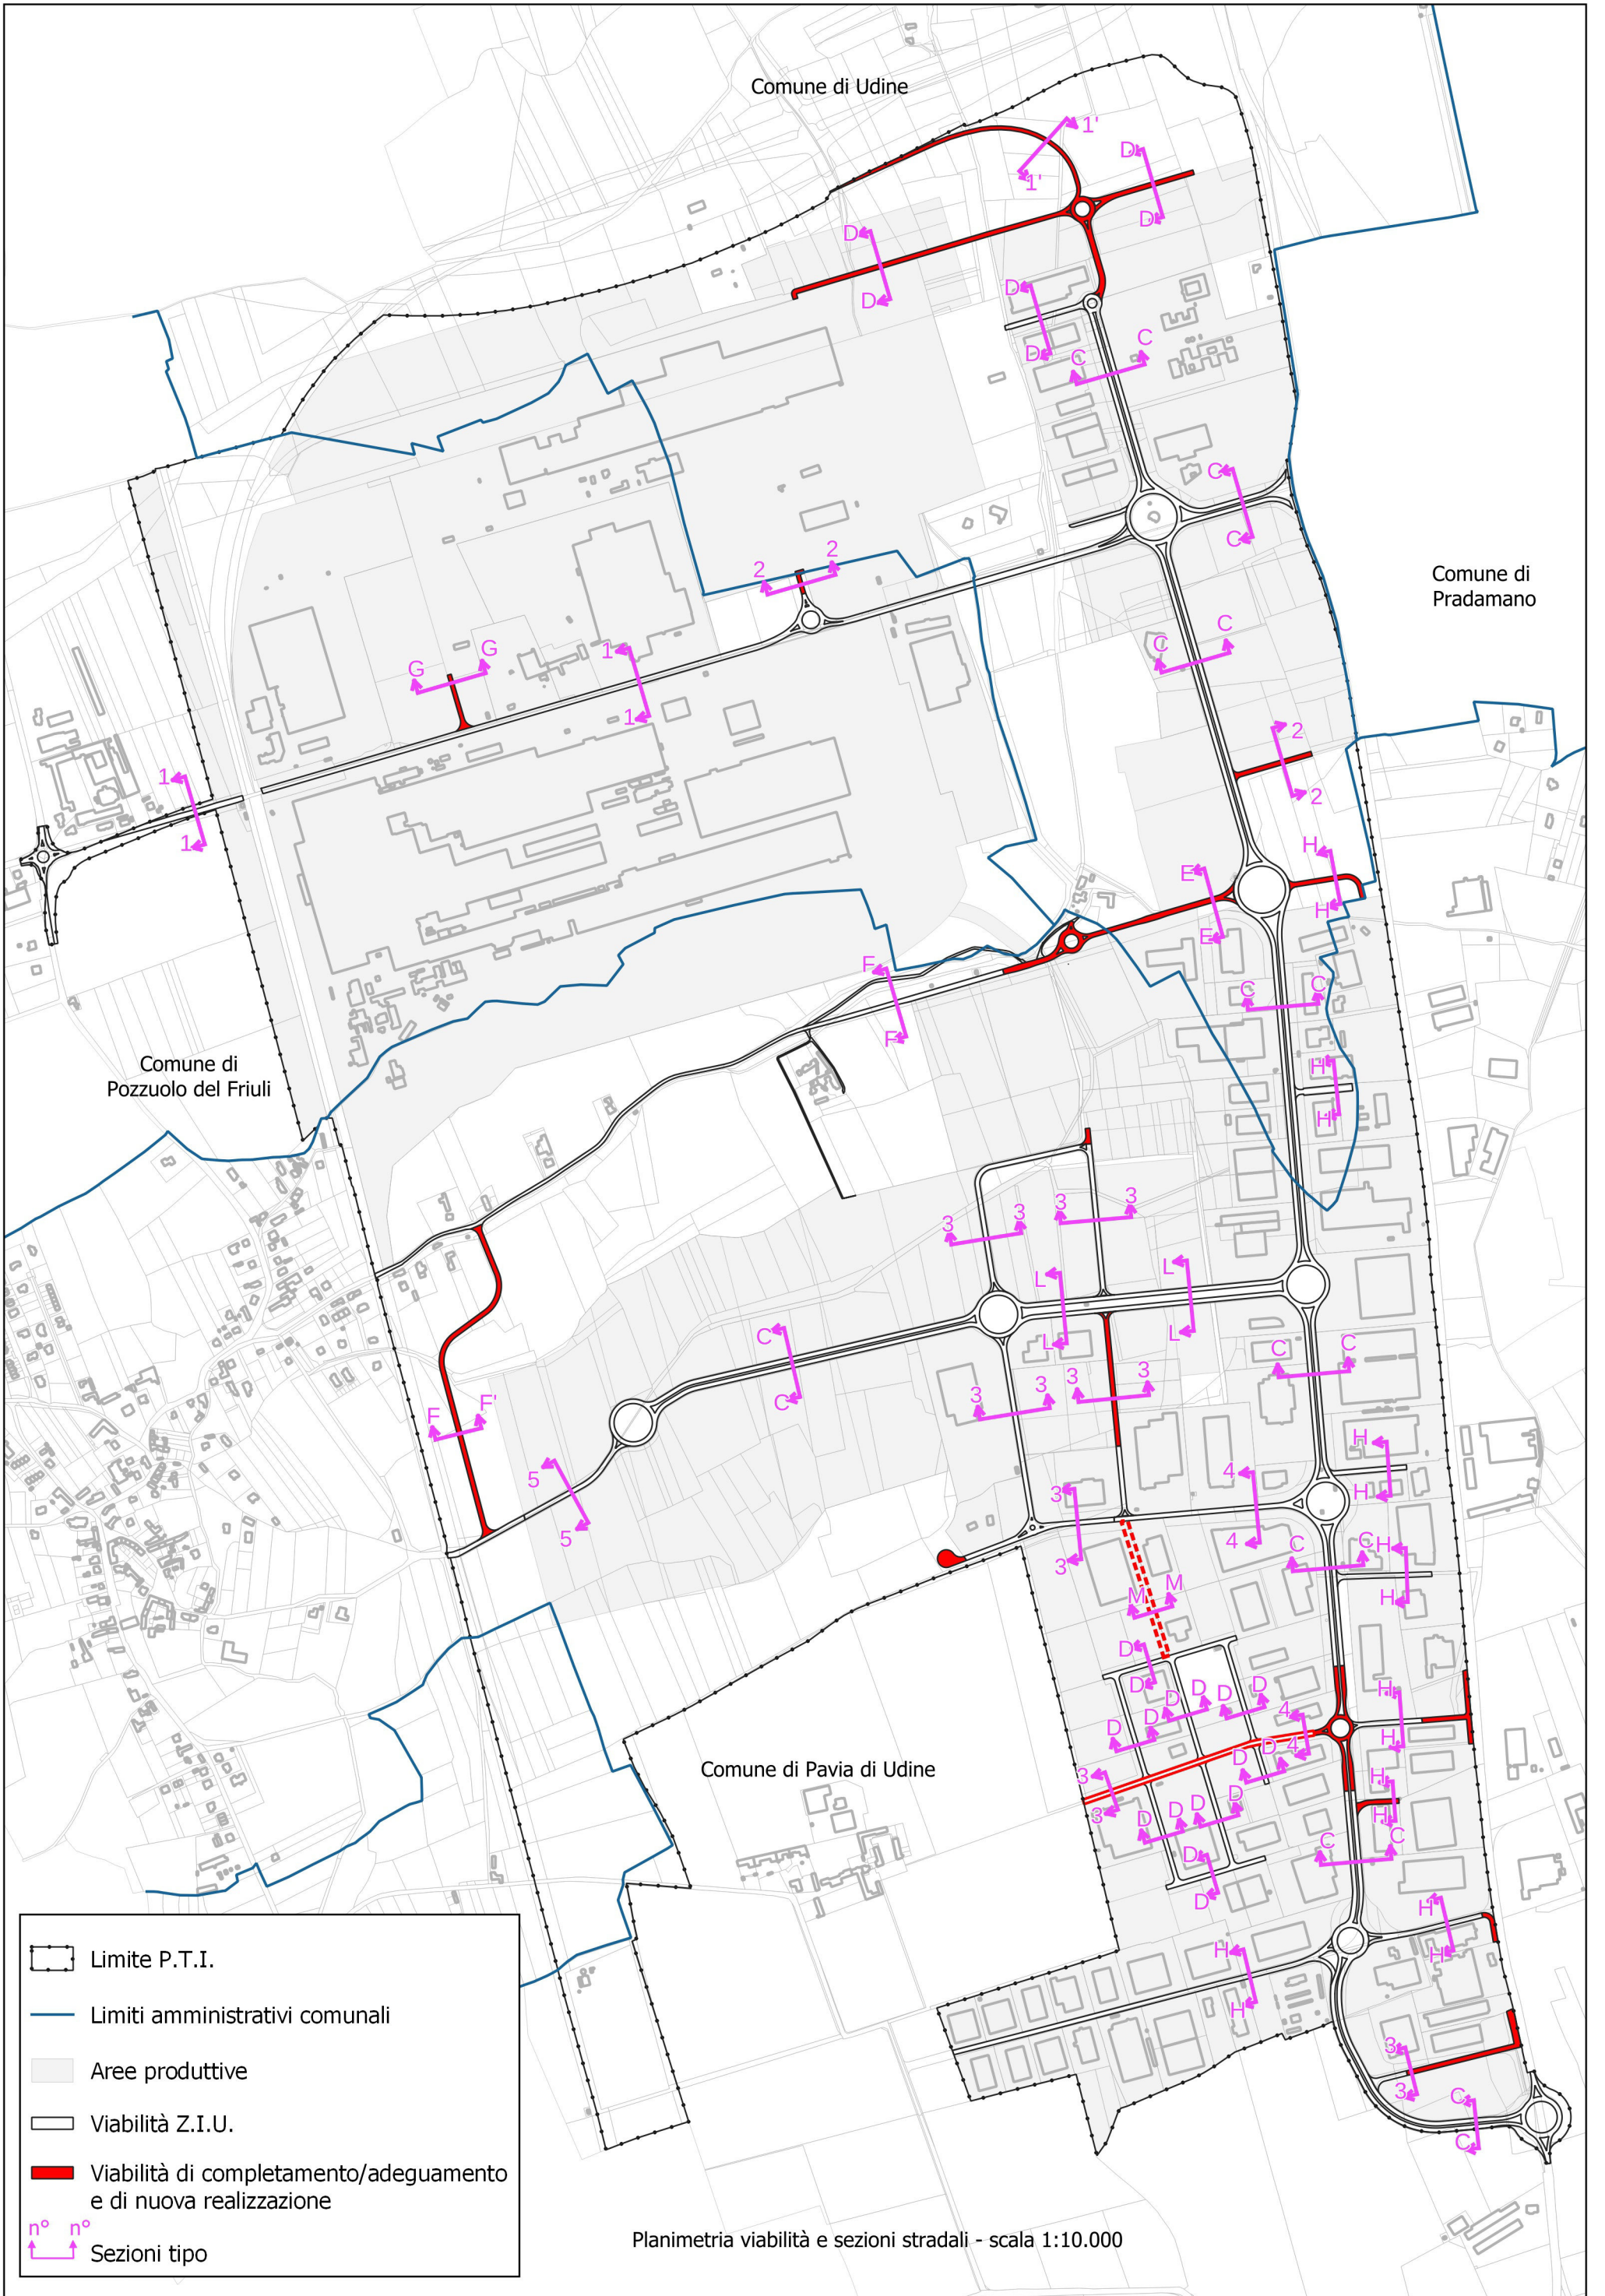

VIABILITÀ DI SERVIZIO


SEZIONE E - E

8,00
(con sezione di tipo "F2" di cui al D.M. 5/11/2001)

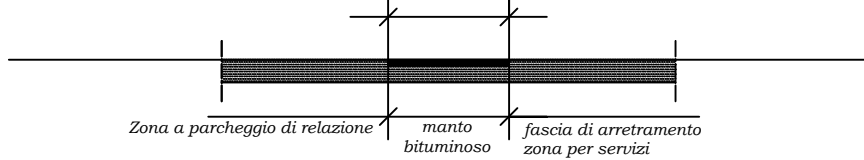


VIABILITA' DI COLLEGAMENTO LOCALE

SEZIONE F - F

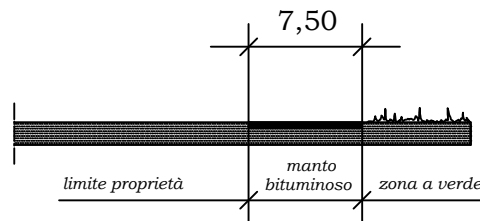


SEZIONE F - F'

8,00
(con sezione di tipo "F2" di cui al D.M. 5/11/2001)

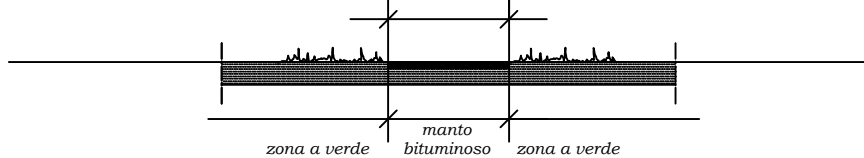


RETE DRENANTE

SEZIONE M - M

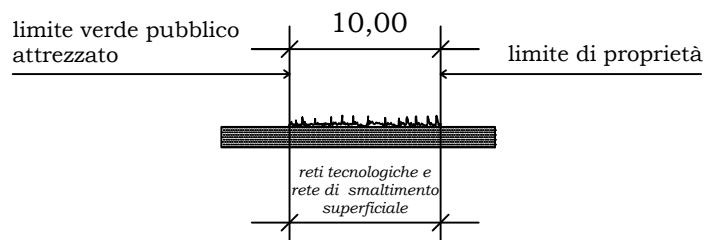


VIABILITÀ DI SERVIZIO

SEZIONE G - G

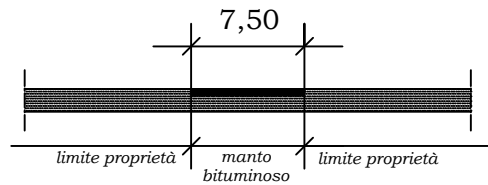


SEZIONE 2 - 2

8,00
(con sezione di tipo "F2" di cui al D.M. 5/11/2001)

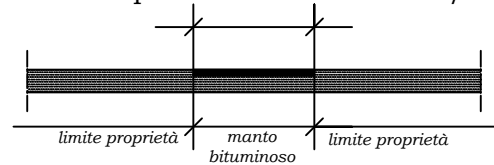


SEZIONE D - D

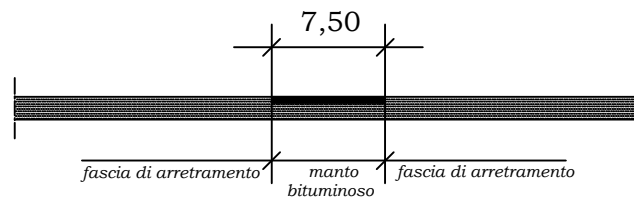


SEZIONE H - H

8,00
(con sezione di tipo "F2" di cui al D.M. 5/11/2001)

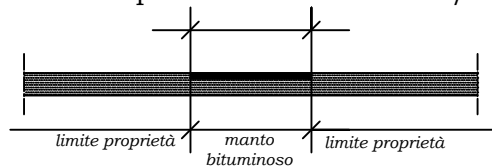


SEZIONE 3 - 3

8,00
(con sezione di tipo "F2" di cui al D.M. 5/11/2001)

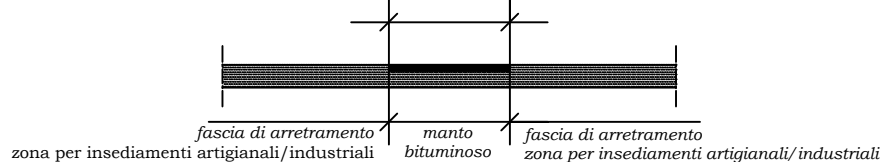

SEZIONE 5 - 5

8,00
(con sezione di tipo "F2" di cui al D.M. 5/11/2001)

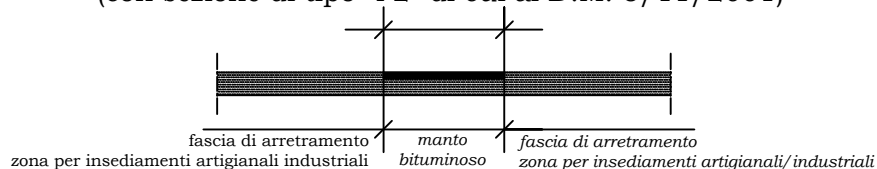


n.b.: misure espresse in metri

VIABILITÀ DI SUPPORTO STRUTTURALE


SEZIONE 1 - 1

10,50
(di cui 9,50 m con sezione di tipo "C2" di cui al D.M. 5/11/2001)

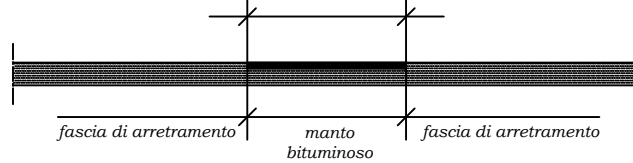


SEZIONE 1' - 1


10,50
(di cui 9,50 m con sezione di tipo "C2" di cui al D.M. 5/11/2001)

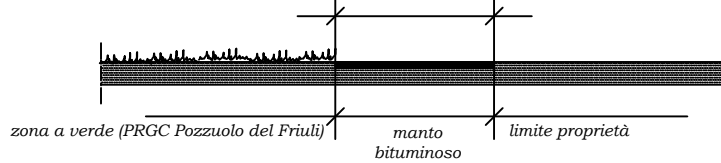


SEZIONE 1' - 1'

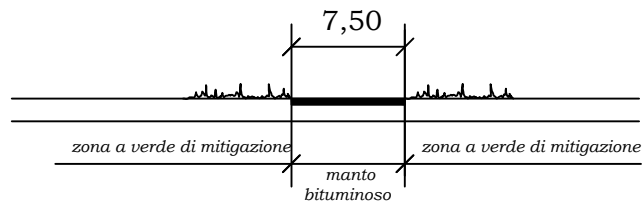

SEZIONE C - C

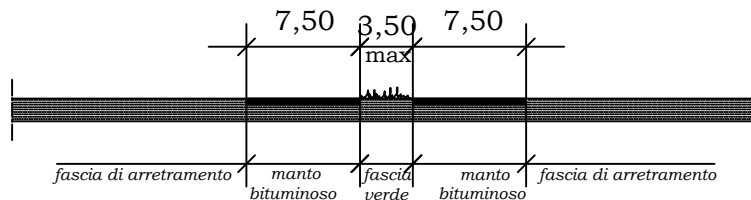


SEZIONE L - L

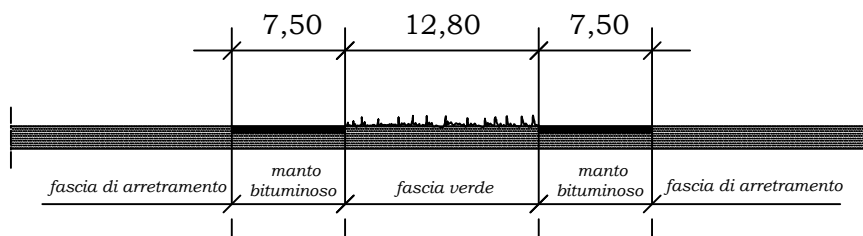

SEZIONE 4 - 4

8,00
(con sezione di tipo "F2" di cui al D.M. 5/11/2001)

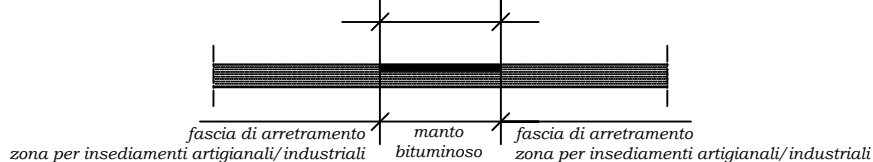

n.b.: misure espresse in metri